



Zimmerplan / Wohnungen

Ferienwohnung 3

Ein Raum: Wohnküche durch Schranksystem vom Schlafbereich getrennt; 3 Betten.

Ferienwohnung 4


3 Räume: Wohnküche, 2 separate Schlafräume mit jeweils eigener Dusche/WC, Balkon über alle Räume, 4 Betten

Ferienwohnung 5

3 Räume: Wohnküche, 2 separate Schlafräume mit jeweils eigener Dusche/WC, Balkon über alle Räume, 4 Betten

Ferienwohnung 6

2 Räume: Wohnküche mit Balkon, großes Schlafzimmer mit 4 Betten

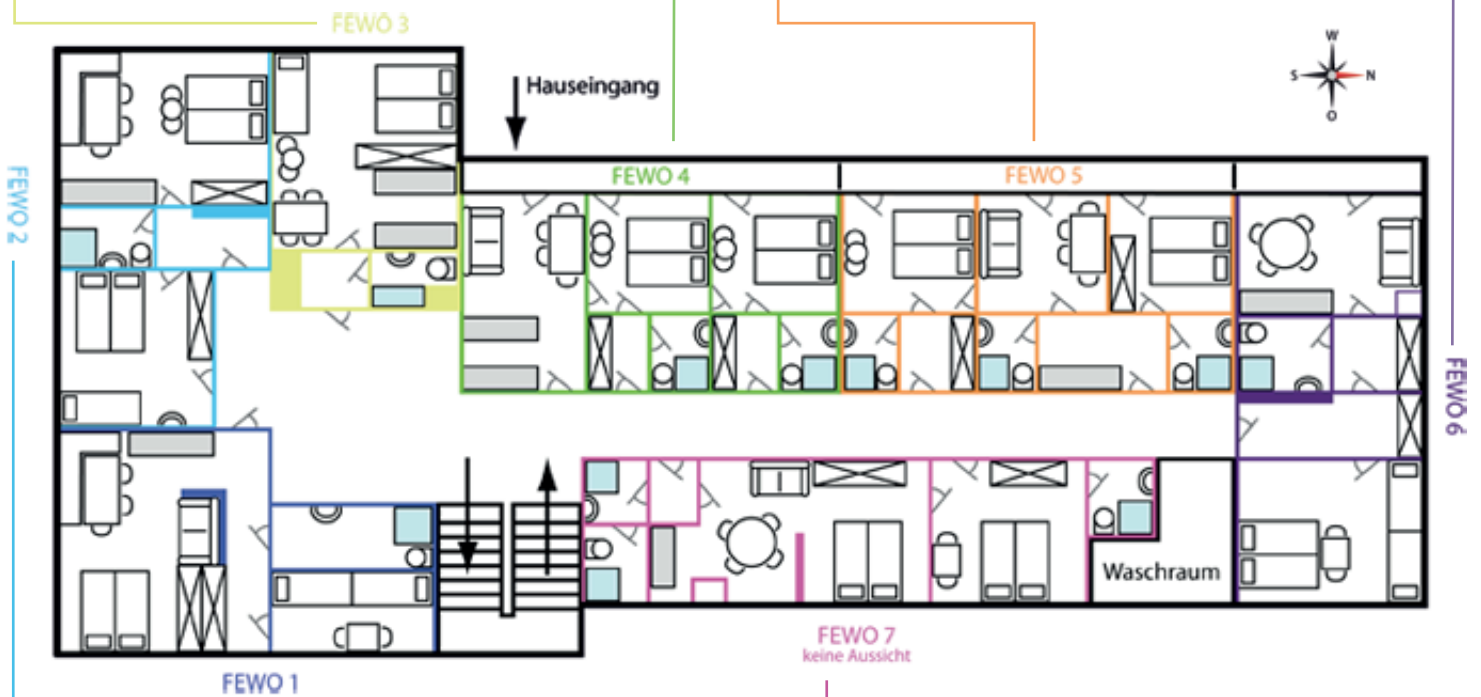

Ferienwohnung 1

2 Räume: große Wohnküche mit zwei Betten, Kinderzimmer mit 3 Betten, komplette Küche

Ferienwohnung 2

2 Räume: große Wohnküche mit zwei Betten, Kinderzimmer mit 3 Betten, komplette Küche

FEWO 7
keine Aussicht

Ferienwohnung 7

2 Räume: große Wohnküche mit zwei Betten, Kinderzimmer 2 Betten, komplette Küche, geräumige Wohnung – aber kaum Aussicht (Blick über das Dach eines Nebengebäudes)